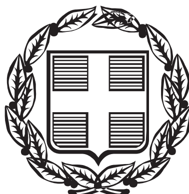



# ΕΦΗΜΕΡΙΣ ΤΗΣ ΚΥΒΕΡΝΗΣΕΩΣ

## ΤΗΣ ΕΛΛΗΝΙΚΗΣ ΔΗΜΟΚΡΑΤΙΑΣ

**ΤΕΥΧΟΣ ΤΕΤΑΡΤΟ** **Αρ. Φύλλου 1051**

12 Νοεμβρίου 2004


## ΑΠΟΦΑΣΕΙΣ

Αριθ. 14299

Καθορισμός ορίων αιγιαλού και παραλίας στη θέση Άγιος Ιωάννης - Λεύκη Δήμου Ιθάκης Ν. Κεφαλληνίας.

Ο ΓΕΝΙΚΟΣ ΓΡΑΜΜΑΤΕΑΣ
ΠΕΡΙΦΕΡΕΙΑΣ ΙΟΝΙΩΝ ΝΗΣΩΝ

Έχοντας υπόψη:

1. Τις διατάξεις του Ν. 2971/2001 (ΦΕΚ 285/τ.Α/ 19.12.2001) «Περί αιγιαλού και παραλίας».

2. Τις διατάξεις του Ν.Δ 439/70 «περί συμπληρώσεως των διατάξεων περί αιγιαλού».

3. Τις διατάξεις του Ν. 3200/1955 «περί διοικητικής αποκέντρωσης» όπως αυτές τροποποιήθηκαν και ισχύουν σήμερα με τα Ν.Δ. 532/1970, Β.Δ. 704/1970, Β.Δ. 705/ 1970, Β.Δ. 192/1972, Π.Δ. 71/1984, Π.Δ. 347/1986, Ν. 2026/1992 και Π.Δ. 97/1993.

4. Τις διατάξεις του άρθρου 19 παράγρ. 5 Ν.2344/1995, του άρθρου 52 παρ. 6 Ν.2218/1994, του άρθρου 4 πάρ. 7 του Ν.2240/1994, δυνάμει των οποίων αρμοδιότητες του Υπουργείου Οικονομικών που είχαν μεταβιβασθεί στους Νομάρχες, ανήκουν στον Περιφερειακό Διευθυντή, σε συνδυασμό με αυτές του άρθρου 14 παρ. 2 του Ν. 2399/ 1996 με τις οποίες προβλέπεται η κατάργηση των θέσεων των Περιφερειακών Διευθυντών, οι αρμοδιότητες πλέον του οποίου περιήλθαν στο Γενικό Γραμματέα της Περιφέρειας και ασκούνται από τον αναπληρωτή Περιφερειακό Διευθυντή.

5. Τις διατάξεις του τέταρτου εδαφίου της παρ. 2 του άρθρου 1 και της παρ. 6 του ιδίου άρθρου του Ν. 2503/ 1997 «Διοίκηση, οργάνωση στελέχωση της Περιφέρειας, ρύθμιση θεμάτων για την Τοπική Αυτοδιοίκηση και άλλες διατάξεις» (ΦΕΚ 107/Α), σύμφωνα με τις οποίες οι Περιφερειακές Υπηρεσίες του Υπουργείου Οικονομικών, που συγκροτούσαν την Περιφερειακή Διοίκηση του Νόμου ή της Νομαρχίας, δεν υπήχθησαν στην ενιαία οργανική μονάδα της Περιφέρειας, ούτε καταργήθηκαν αλλά αποτελούν από 1.9.1997, Υπηρεσίες του Υπουργείου Οικονομικών.

6. Το υπ' αριθμ 28979/31.7.1997 έγγραφο της Δ/νσης Διοίκησης του Υπουργείου Εσωτερικών, Δημ. Διοίκησης και Αποκέντρωσης, σύμφωνα με το οποίο οι αρμοδιότητες του Γενικού Γραμματέα της Περιφέρειας σε θέματα Υπηρεσιών του Υπουργείου Οικονομικών, μεταφέρονται από 1.9.1997 στον Υπουργό Οικονομικών.

7. Την υπ' αριθμ. 14650/ΔΙΟΕ85/17.3.2004 (ΦΕΚ 519 τ΄Β/17.3.2004) κοινή απόφαση των Πρωθυπουργού και Υπουργού Οικονομικών, περί καθορισμού αρμοδιοτήτων του Υφυπουργού Οικονομίας και Οικονομικών.

8. Τις διατάξεις της παρ. 21 του άρθρου 46 του Ν. 3220/2004 (ΦΕΚ 15/τΑ/ 28.1.2004 «Μεταβίβαση αρμοδιοτήτων του Υπουργού Οικονομίας και Οικονομικών στον Γεν. Γραμματέα της Περιφέρειας».

9. Το υπ' αριθμ. 1030067/296/Α0006/7.4.2004 έγγραφο της Δ/νσης Οργάνωσης της Γενικής Δ/νσης Διοικητικής Υποστήριξης του Υπουργείου Οικονομίας και Οικονομικών «Διευκρινίσεις για τις αρμοδιότητες των Υφυπουργών Οικονομίας και Οικονομικών που περιέχονται από 10.4.2004 στους Γεν. Γραμματείς Περιφερειών».

10. Την από 22.4.2004 έκθεση της επιτροπής καθορισμού των ορίων αιγιαλού, παραλίας στη θέση Άγιος Ιωάννης - Λεύκη Δήμου Ιθάκης Ν. Κεφαλληνίας και το από Ιούνιο 2003 τοπογραφικό υψομετρικό διάγραμμα, κλίμακας 1/500 το οποίο έχει συνταχθεί από την τοπογράφο μηχανικό Νίκη Παπαγιάννη σε 2 πινακίδες και ελέγχθηκε για την ακρίβεια της αποτύπωσης στις 29.9.2003 από τη Ζηρίνη Δέσποινα πολ. μηχανικό και θεωρήθηκε την ίδια ημερομηνία από τον Μπάρκα Ιωάννη πολ. μηχανικό Προϊστάμενο της ΤΥΔΚ Ν. Κεφαλληνίας

11. Το υπ' αριθμ. 544.5/369/04/21.4.2004 έγγραφο του Γενικού Επιτελείου Ναυτικού, αποφασίζουμε:

Επικυρώνουμε την από 22.4.2004 έκθεση της κατά το άρθρο 3 του Ν. 2971/2001 αρμόδιας Επιτροπής περί χάραξης των ορίων αιγιαλού παραλίας στη θέση Άγιος Ιωάννης - Λεύκη Δήμου Ιθάκης Ν. Κεφαλληνίας καθώς επίσης και το από Ιούνιο 2003 τοπογραφικό υψομετρικό διάγραμμα κλίμακας 1/500, το οποίο έχει συνταχθεί από την τοπογράφο μηχανικό Νίκη Παπαγιάννη σε 2 πινακίδες ελέγχθηκε ως προς την ακρίβεια της αποτύπωσης στις 29.9.2003 από τη Ζηρίνη Δέσποινα πολ. μηχανικό, υπάλληλο του Δήμου Ιθάκης και θεωρήθηκε την ίδια ημερομηνία από τον Μπάρκα Ιωάννη πολ. μηχανικό, Προϊστάμενο ΤΥΔΚ Ν. Κεφαλληνίας.

Στο τοπογραφικό αυτό διάγραμμα καθορίστηκε η οριογραμμή του αιγιαλού με κόκκινη συνεχή πολυγωνική γραμμή με στοιχεία Α1, Α2, Α3, ..., Α21, Α23, Α24, ..., Α40.

Η οριογραμμή της παραλίας με κίτρινη συνεχή πολυγωνική γραμμή, με στοιχεία Π1, Π2, Π3, ..., Π21, Π22, Π24, ...., Π39.

Αποφαίνεται ότι δεν υφίσταται παλαιός αιγιαλός.

Η ζώνη παραλίας έχει πλάτος 15 μ. για να εξυπηρετούνται οι σκοποί του άρθρου 1 παρ. 2 του Ν. 2971/2001.

Υπάρχει κατασκευή (τοίχος) εντός του αιγιαλού που δεν εξαιρείται.

Η παρούσα απόφαση μαζί με την έκθεση της Επιτροπής και το τοπογραφικό διάγραμμα, να δημοσιευθούν στην Εφημερίδα της Κυβερνήσεως.

Κέρκυρα, 26 Οκτωβρίου 2004

Ο Γενικός Γραμματέας Περιφέρειας
ΣΩΤΗΡΙΟΣ Θ. ΒΟΣΔΟΥ

---

## Ε Κ Θ Ε Σ Η

ΕΠΙΤΡΟΠΗΣ ΚΑΘΟΡΙΣΜΟΥ ΤΩΝ ΟΡΙΩΝ ΑΙΓΙΑΛΟΥ ΚΑΙ ΠΑΡΑΛΙΑΣ
Άρθρου 3 του Ν. 2971/2001 που συγκροτήθηκε με την υπ' αριθμ. 882/22.4.2002 απόφαση Οικονομικής Επιθεώρησης Ιονίων Νήσων.

Καθορισμός, για πρώτη φορά, των ορίων αιγιαλού και παραλίας στη θέση «Άγιος Ιωάννης - Λεύκη» Δήμου Ιθάκης, του Ν. Κεφαλληνίας έμπροσθεν της φερόμενης ιδιοκτησίας του κ. Νκαβογιάννη Βασιλείου.

Στο Αργοστόλι σήμερα την 22.4.2004 ημέρα Πέμπτη οι υπογεγραμμένοι:

1. Παπαδάτου - Βουτσινά Μαρία, προϊσταμένη Κτηματικής Υπηρεσίας, ως Πρόεδρος,

2. Μπάρκας Ιωάννης, πολ. μηχανικός, προϊστάμενος ΤΥΔΚ Ν. Κεφαλληνίας ως μέλος

3. Μπακαγιάννης Ανδρέας Λιμενάρχης Κεφαλληνίας, ως μέλος,

4. Θεοπεφτάτου Αφροδίτη προϊσταμένη Δ/νσης Πολεοδομίας Νομ. Αυτ. Κεφαλληνίας ως μέλος,

5. Χαλμούκης Ιωάννης Δ/ντής Χωροταξίας και Περιβάλλοντος Γεν. Γραμ. Περιφέρειας Ιονίων Νήσων ή ο νόμιμος αναπληρωτή του ως μέλος, που δεν προσήλθαν αν και νόμιμα προσεκλήθησαν και η γραμματέας της επιτροπής Γιαννάκη Ροζαλία

αποτελούντες την Επιτροπή καθορισμού ορίων αιγιαλού και παραλίας, λαβόντες υπόψη:

1. Την από 11.8.2003 αίτηση του Νκαβογιάννη Βασιλείου φερόμενου ιδιοκτήτη παραθαλάσσιας έκτασης στη θέση «Άγιος Ιωάννης- Λεύκη» Δήμου Ιθάκης, του Ν. Κεφαλληνίας με την οποία ζητείται ο καθορισμός των ορίων του αιγιαλού στη θέση αυτή .

2. Τα συνταχθέντα από την τοπογράφο μηχανικό, Παπαγιάννη Νίκη τον Ιούνιο του 2003 τοπογραφικά και υψομετρικά διαγράμματα της παραπάνω περιοχής σε δύο (2) πινακίδες με κλίμακα 1:500 ελεγμένα για την ακρίβεια της αποτύπωσης από την πολιτικό μηχανικό Ζηρίνη Δέσποινα στις 29.9.2003 και θεωρημένα από τον προϊστάμενο της ΤΥΔΚ Ν. Κεφαλληνίας την ίδια ημερομηνία όπως ορίζουν οι διατάξεις του άρθρου 4 του Ν. 2971/2001.

3. Τις διατάξεις του Α.Ν. 2344/1940 όπως τροποποιήθηκε και συμπληρώθηκε μεταγενέστερα, καθώς και τη σχετική με αυτόν Δικαστηριακή και Διοικητική Νομολογία.

4. Τις διατάξεις του Ν. 2971/2001 «Αιγιαλός παραλία και άλλες διατάξεις».

5. Την αντίληψη που δημιουργήθηκε, κατά την επιτόπια μετάβαση μας στην παραπάνω θέση σχετικά με το πλάτος της βρεχόμενης από το χειμέριο κύμα ξηράς με τα λοιπά συναφή στοιχεία.

Ήτοι:

α) την γεωμορφολογία του εδάφους και πιο αναλυτικά ότι:

Η μορφολογία της ακτής συνίσταται

Μεταξύ των κορυφών Α1 - Α7 και Α23 - Α28 της οριογραμμής του αιγιαλού, από κατακερματισμένα βράχια σε πλάτος 2 - 6 μέτρα και βραχώδη αυχένα με ύψος από 6 - 12 μέτρα στο πρώτο τμήμα ενώ στο δεύτερο έχει κατασκευαστεί τοίχος ύψους 4 - 6 μέτρων.

Μεταξύ των κορυφών Α7 - Α14 της οριογραμμής του αιγιαλού από αμμώδη έκταση με διασκορπισμένους βράχους πλάτους 3 - 6 μέτρων με συμπαγή γαιώδη αυχένα ύψους 2 -5 μέτρων.

Μεταξύ των κορυφών Α14 - Α23 και Α28 - Α32 της οριογραμμής του αιγιαλού αμμώδης έκταση, πλάτους 1,5 - 3 μέτρα και 11 μέτρα αντίστοιχα με συμπαγή γαιώδη αυχένα ύψους 1,5- 5 μέτρων.

Μεταξύ των κορυφών Α32 - Α40 της οριογραμμής του αιγιαλού από βραχώδες πρανές από με κλίση περίπου 25%.

Της ακτής συνέχονται εκτάσεις γαιώδεις- ημιβραχώδεις με κλίση από 16% ως 30%, εν μέρει διαμορφωμένες με αναβαθμούς όπου υπάρχουν μισοεγκαταλειμμένα ηλιοστάσια.

Το φυσικό όριο βλάστησης συνίσταται από θαμνώδη φυσική βλάστηση (κυρίως σκίνα αλλά και σπάρτα και πουρνάρια).

β) Δεν εντοπίστηκαν παράκτιοι φυσικοί πόροι αξιοποιήσιμοι.

γ) Η περιοχή προσβάλλεται από Ν, κα ΒΔ ανέμους μέτριους (βρίσκεται σε κανάλι μεταξύ Κεφαλονιάς και Ιθάκης).

δ) Τη μορφολογία του πυθμένα ο οποίος έχει αμμώδη σύσταση και ήπιες κλίσεις με μικρά βάθη κοντά στην ακτή. Υπάρχουν ύφαλοι μεσαίου - μικρού μεγέθους κοντά στην ακτή.

ε) Πρόκειται για ακτή με μικρό ανάπτυγμα πελάγους (βρίσκεται σε κανάλι και η κατεύθυνση κυματισμού είναι παράλληλη ή με οξεία γωνία πρόσπτωσης στην ακτή).

στ) Εντός του αιγιαλού υπάρχει τοίχος που δεν υφίσταται νομίμως.

ζ) Δεν υπάρχουν εγκεκριμένες χωροταξικές κατευθύνσεις και χρήσεις γης που να επηρεάζουν την παράκτια ζώνη.

η) Αν και δεν υπάρχουν καταγεγραμμένα Δημόσια Κτήματα διαχειριζόμενα από το Υπουργείο Οικονομίας και Οικονομικών, συνεχόμενα του αιγιαλού, το Δημόσιο επιφυλάσσεται παντός δικαιώματός του

θ) Δεν υφίσταται Κτηματολόγιο

ι) Η περιοχή ανήκει στο Δίκτυο Natura 2000 (GR2220004)

6. Την μη ύπαρξη καθορισμού ορίων αιγιαλού και παραλίας εκατέρωθεν της εξεταζόμενης περιοχής

7. Το υπ'αριθμόν 544.5/369/04/21.4.04 έγγραφο ΓΕΝ, αποφασίζουμε:

1. Καθορίζουμε στο πιο πάνω τοπογραφικό διάγραμμα:

α) Την οριογραμμή του αιγιαλού με ερυθρή συνεχή πολυγωνική γραμμή Α1, Α2, ..., Α21, Α23, Α24, ..., Α40 της οποίας οι κορυφές είναι εξαρτημένες από το κρατικό τριγωνομετρικό δίκτυο.

β) Την οριογραμμή της παραλίας με κίτρινη συνεχή πολυγωνική γραμμή Π1, Π2, Π3, ..., Π21, Π22, Π24, ...Π39 της οποίας οι κορυφές είναι εξαρτημένες από το κρατικό τριγωνομετρικό δίκτυο.

2. Καθορίζουμε τη ζώνη παραλίας σε πλάτος 15 μ. ενιαία παράλληλα προς την γραμμή αιγιαλού για να εξυπηρετηθούν οι σκοποί της παραγ. 2 του άρθρου 1 του Ν. 2971/2001.

Στη ζώνη του αιγιαλού υπάρχουν κτίσματα τα οποία δεν εξαιρούνται.


Στη ζώνη παραλίας υπάρχουν κτίσματα τα οποία δεν εξαιρούνται.

3. Δεν διακρίνονται ίχνη παλαιού αιγιαλού.

Η Επιτροπή

Η Πρόεδρος
ΜΑΡΙΑ ΠΑΠΑΔΑΤΟΥ - ΒΟΥΤΣΙΝΑ

Τα Μέλη
ΙΩΑΝΝΗΣ ΜΠΑΡΚΑΣ - ΑΝΔΡΕΑΣ ΜΠΑΚΑΓΙΑΝΝΗΣ-
ΑΦΡΟΔΙΤΗ ΘΕΟΠΕΦΤΑΤΟΥ - ΙΩΑΝΝΗΣ ΧΑΛΜΟΥΚΗΣ

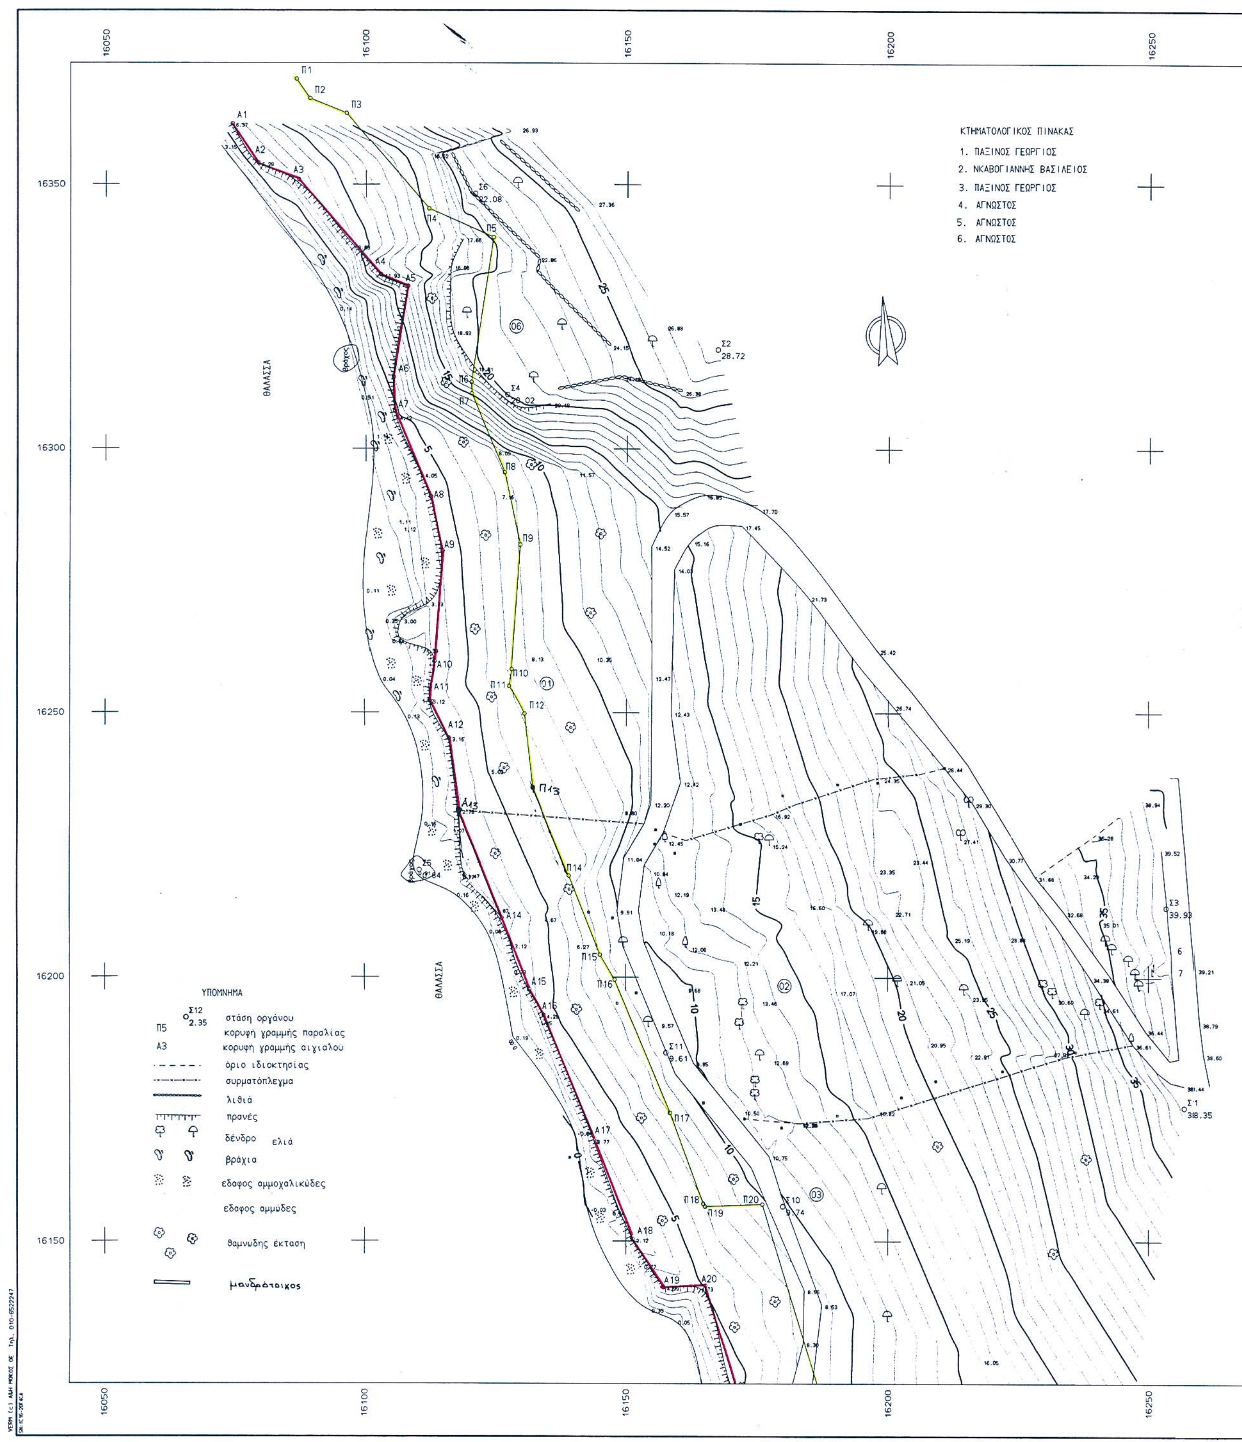

ΚΤΗΜΑΤΟΛΟΓΙΚΟΣ ΠΙΝΑΚΑΣ
1. ΠΑΞΙΝΟΣ ΓΕΩΡΓΙΟΣ
2. ΝΚΑΒΟΓΙΑΝΝΗΣ ΒΑΣΙΛΕΙΟΣ
3. ΠΑΞΙΝΟΣ ΓΕΩΡΓΙΟΣ
4. ΑΓΝΩΣΤΟΣ
5. ΑΓΝΩΣΤΟΣ
6. ΑΓΝΩΣΤΟΣ
ΘΑΛΑΣΣΑ
ΘΑΛΑΣΣΑ
ΥΠΟΜΝΗΜΑ
Σ12 2.35 στάση οργάνου
Π5 κορυφή γραμμής παραλίας
Α3 κορυφή γραμμής αιγιαλού
όριο ιδιοκτησίας
συρματόπλεγμα
λιθιά
πρανές
δένδρο ελιά
βράχια
εδαφος αμμοχαλικώδες
εδαφος αμμώδες
θαμνώδης έκταση
μανδρότοιχος
16050
16100
16150
16200
16250
16350
16300
16250
16200
16150


16350

16300

16250

16200

16150

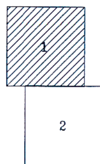



2

ΣΥΝΤΕΤΑΓΜΕΝΕΣ ΟΡΙΩΝ ΑΙΓΙΑΛΟΥ ΚΑΙ ΠΑΡΑΛΙΑΣ

| ΣΗΜΕΙΟ | X | Y | ΣΗΜΕΙΟ | X | Y | ΣΗΜΕΙΟ | X | Y |
|---|---|---|---|---|---|---|---|---|
| Π1 | 16086.855 | 16369.974 | Π2 | 16089.380 | 16366.278 | Π3 | 16096.304 | 16363.479 |
| Π4 | 16111.850 | 16345.412 | Π5 | 16124.497 | 16340.016 | Π6 | 16120.197 | 16312.620 |
| Π7 | 16120.269 | 16310.453 | Π8 | 16126.684 | 16295.549 | Π9 | 16129.727 | 16281.950 |
| Π10 | 16128.060 | 16258.525 | Π11 | 16127.633 | 16255.215 | Π12 | 16130.576 | 16249.798 |
| Π13 | 16132,552 | 16215.384 | Π14 | 16139.292 | 16219.221 | Π15 | 16145.140 | 16204.250 |
| Π16 | 16147.905 | 16199.554 | Π17 | 16158.400 | 16174.326 | Π18 | 16164.790 | 16157.137 |
| Π19 | 16165.122 | 16156.617 | Π20 | 16176.157 | 16157.059 | Π21 | 16190.297 | 16140.544 |
| Π22 | 16190.466 | 16093.165 | Π24 | 16204.153 | 16060.509 | Π25 | 16198.244 | 16057.429 |
| Π26 | 16198.377 | 16055.918 | Π27 | 16204.731 | 16052.319 | Π28 | 16212.558 | 16049.854 |
| Π29 | 16222.784 | 16039.371 | Π30 | 16244.026 | 16001.836 | Π31 | 16250.454 | 15979.304 |
| Π32 | 16254.471 | 15947.818 | Π33 | 16250.184 | 15945.246 | Π34 | 16251.367 | 15931.152 |
| Π35 | 16247.493 | 15930.035 | Π36 | 16250.873 | 15920.690 | Π37 | 16251.510 | 15913.090 |
| Π38 | 16258.390 | 15911.039 | Π39 | 16263.325 | 15887.228 | A1 | 16074.469 | 16361.513 |
| A2 | 16079.553 | 16354.070 | A3 | 16087.308 | 16350.936 | A4 | 16102.755 | 16332.984 |
| A5 | 16107.867 | 16330.803 | A6 | 16105.159 | 16313.544 | A7 | 16105.370 | 16307.126 |
| A8 | 16112.352 | 16290.906 | A9 | 16114.609 | 16280.821 | A10 | 16113.128 | 16250.017 |
| A11 | 16112.137 | 16252.320 | A12 | 16116.011 | 16245.186 | A13 | 16119.020 | 16219.313 |
| A14 | 16126.316 | 16211.214 | A15 | 16131.605 | 16197.674 | A16 | 16134.453 | 16192.836 |
| A17 | 16144.440 | 16168.830 | A18 | 16151.288 | 16150.410 | A19 | 16157.117 | 16141.285 |
| A20 | 16165.174 | 16141.608 | A21 | 16175.330 | 16108.179 | | | |
| A23 | 16175.596 | 16089.836 | A24 | 16184.987 | 16067.433 | A25 | 16182.427 | 16066.099 |
| A26 | 16184.123 | 16046.753 | A27 | 16198.715 | 16038.487 | A28 | 16204.455 | 16036.679 |
| A29 | 16210.689 | 16030.290 | A30 | 16230.091 | 15996.003 | A31 | 16235.718 | 15976.280 |
| A32 | 16238.351 | 15955.639 | A33 | 16234.455 | 15953.302 | A34 | 16235.390 | 15942.159 |
| A35 | 16230.793 | 15940.834 | A36 | 16229.468 | 15935.769 | A37 | 16236.091 | 15917.457 |
| A38 | 16237.416 | 15901.639 | A39 | 16245.520 | 15899.223 | A40 | 16248.637 | 15884.184 |

Περιφέρεια Ιονίων Νήσων
Γενική Δ/νση Περιφέρειας
Το παρόν συνοδεύει την υπ' αριθμό
14099/26-10-04 απόφαση του
Γ.Γ. Περιφέρειας Ιονίων Νήσων
Κέρκυρα 26-10-04
Ο ΓΕΝΙΚΟΣ Δ/ΝΤΗΣ

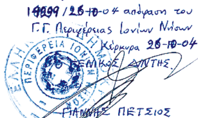

ΓΙΑΝΝΗΣ ΠΕΤΣΙΟΣ

ΣΥΜΒΟΛΙΣΜΟΙ

- Φυσικό πρανές
- Ξηρολιθιά
- Συρματόπλεγμα
- Στύλος ΟΤΕ
- Στύλος ΔΕΗ

ΠΑΡΑΤΗΡΗΣΕΙΣ

Το εγκατασταθέν πολυγωνομετρικό δίκτυο είναι εξαρτημένο από το κρατικό τριγωνομετρικό δίκτυο.
Προβολή Hatt, ελλειψοειδές Bessel. Αρχή συντεταγμένων:
Κ.Φ.Χ. κλίμακας 1:100000 " ΚΕΦΑΛΛΗΝΙΑ - ΙΘΑΚΗ "
φ = 38° 15' λ = -3° 15' από Αθήνα.

Χωροσταθμική επιφάνεια:
Μέση στάθμη θαλάσσης.

ΥΠΟΜΝΗΜΑ ΕΠΙΤΡΟΠΗΣ ΚΑΘΟΡΙΣΜΟΥ ΟΡΙΩΝ ΑΙΓΙΑΛΟΥ & ΠΑΡΑΛΙΑΣ

1. Η καθορισθείσα οριογραμμή αιγιαλού αποτελεί το όριο των μεγίστων πλήν συνήθων αναβάσεων του χειμερίου κύματος.
2. Οι κορυφές της πολυγωνικής οριογραμμής του αιγιαλού και της παραλίας έχουν εξαρτηθεί από το κρατικό τριγωνομετρικό δίκτυο. Οι συντεταγμένες των κορυφών αναγράφονται παραπλεύρως.
3. Επισπεύδων είναι ο κ. Νκαβογιάννης Βασίλης
4. Ο καθορισμός των ορίων του αιγιαλού γίνεται για πρώτη φορά στην εν λόγω περιοχή.
5. Εντός των ορίων του αιγιαλού υπάρχουν κτίσματα. (μανδρότοιχος) που δεν εξαιρούνται.
6. Εντός των ορίων της παραλίας υπάρχουν κτίσματα, που δεν εξαιρούνται.
7. Γραμμή αιγιαλού ( ερυθρά ) : Α1, Α2, Α3, Α4,...Α21, Α23, Α24, . . . , Α40
   Γραμμή παραλίας ( κίτρινη ) : Π1, Π2, Π3, Π4,...Π21, Π22, Π24, . . . , Π39
   Παλαιός αιγιαλός ( κυανή ) :
8. Το παρόν διάγραμμα συνοδεύει την από 22/4/2004 έκθεση της αρμόδιας επιτροπής που προβλέπουν οι διατάξεις του άρθρου 3 του Ν2971/2001

Αργοστόλι, 22/06/2004

Η ΕΠΙΤΡΟΠΗ

Η ΠΡΟΕΔΡΟΣ

1. ΠΑΠΑΔΑΤΟΥ - ΒΟΥΤΣΙΝΑ ΜΑΡΙΑ
Εφοριακός ΠΕ/Δ

ΤΑ ΜΕΛΗ

2. Ι. ΜΠΑΡΚΑΣ
Πολιτ. Μηχ/κός

3. ΜΠΑΚΑΓΙΑΝΝΗΣ Α.
ΑΝΘ/ΡΧΟΣ ΛΣ

4. Αφροδίτη Θε...εφτάτου
Πολιτικός Μηχανικός

5.

ΑΡΧΕΙΟ: AIGIALOS.FPL

Ακ. Αγ. Ηλίας

Ακ. Χονδρή Πούντα

ΚΛΙΜΑΚΑ ΧΑΡΤΗ 1:50000

ΚΛΙΜΑΚΑ ΧΑΡΤΗ 1:5000

ΕΘΝΙΚΟ ΤΥΠΟΓΡΑΦΕΙΟ
Για τεχνικούς λόγους στο σχεδιάγραμμα έγινε σμίκρυνση κατά ποσοστό 35 %

# ΤΟΠΟΓΡΑΦΙΚΟ ΔΙΑΓΡΑΜΜΑ
## ΚΑΘΟΡΙΣΜΟΥ ΟΡΙΩΝ ΑΙΓΙΑΛΟΥ & ΠΑΡΑΛΙΑΣ

ΝΟΜΟΣ : ΚΕΦΑΛΟΝΙΑΣ ΚΤΗΜΑΤΙΚΗ ΥΠΗΡΕΣΙΑ
ΔΗΜΟΣ : ΙΘΑΚΗΣ
ΠΕΡΙΟΧΗ : ΑΓΙΟΣ ΙΩΑΝΝΗΣ - ΛΕΥΚΗ

ΕΝΔΙΑΦΕΡΟΜΕΝΟΣ:
ΝΚΑΒΟΓΙΑΝΝΗΣ ΒΑΣΙΛΗΣ

ΓΡΑΜΜΗ ΑΙΓΙΑΛΟΥ
ΓΡΑΜΜΗ ΠΑΡΑΛΙΑΣ
ΓΡΑΜΜΗ ΠΑΛ. ΑΙΓΙΑΛΟΥ

ΕΞΑΡΤΗΣΗ
ΚΡΑΤΙΚΟ ΤΡΙΓ/ΚΟ ΔΙΚΤΥΟ
ΠΡΟΒΟΛΗ Hatt

ΥΨΟΜΕΤΡΙΚΗ ΑΦΕΤΗΡΙΑ
ΣΤΑΘΜΗ ΘΑΛΑΣΣΗΣ


ΜΕΘΟΔΟΣ ΑΠΟΤΥΠΩΣΗΣ
ΕΠΙΓΕΙΑ, ΤΑΧΥΜΕΤΡΙΚΗ


ΧΡΟΝΟΣ ΑΠΟΤΥΠΩΣΗΣ
ΙΟΥΝΙΟΣ 2003

| ΚΛΙΜΑΚΑ | ΙΣΟΔΙΑΣΤΑΣΗ | | ΧΡΟΝΟΣ ΣΥΝΤΑΞΗΣ | ΑΡΙΘΜΟΣ ΣΧΕΔΙΟΥ |
|---|---|---|---|---|
| 1:500 | 1.00 | | ΙΟΥΝΙΟΣ 2003 | 1 |

| ΣΥΝΤΑΧΘΗΚΕ | ΕΛΕΓΧΘΗΚΕ | ΘΕΩΡΗΘΗΚΕ |
|---|---|---|
| ΠΑΠΑΓΙΑΝΝΗ ΝΙΚΗ ΤΟΠΟΓΡΑΦΟΣ ΜΗΧΑΝΙΚΟΣ ΑΡΓΟΣΤΟΛΙ ... 1999630 ΑΜ ΤΕΕ ... ΤΗΛ 23141 | ΔΕΣΠΟΙΝΑ ΖΗΡΙΝΗ ΠΟΛΙΤΙΚΟΣ ΜΗΧΑΝΙΚΟΣ | Ο Πρ... Αργοστόλι... Ι. ΜΠΑΡΚΑΣ Πολιτ. Μηχ/κός |

ΤΕΧΝΙΚΟ ΓΡΑΦΕΙΟ
ΝΙΚΗ ΠΑΠΑΓΙΑΝΝΗ ΤΟΠΟΓΡΑΦΟΣ ΜΗΧΑΝΙΚΟΣ
ΒΟΥΡΒΑΧΗ 27 28100 ΑΡΓΟΣΤΟΛΙ
ΤΗΛ. 2671.023141, FAX 23141

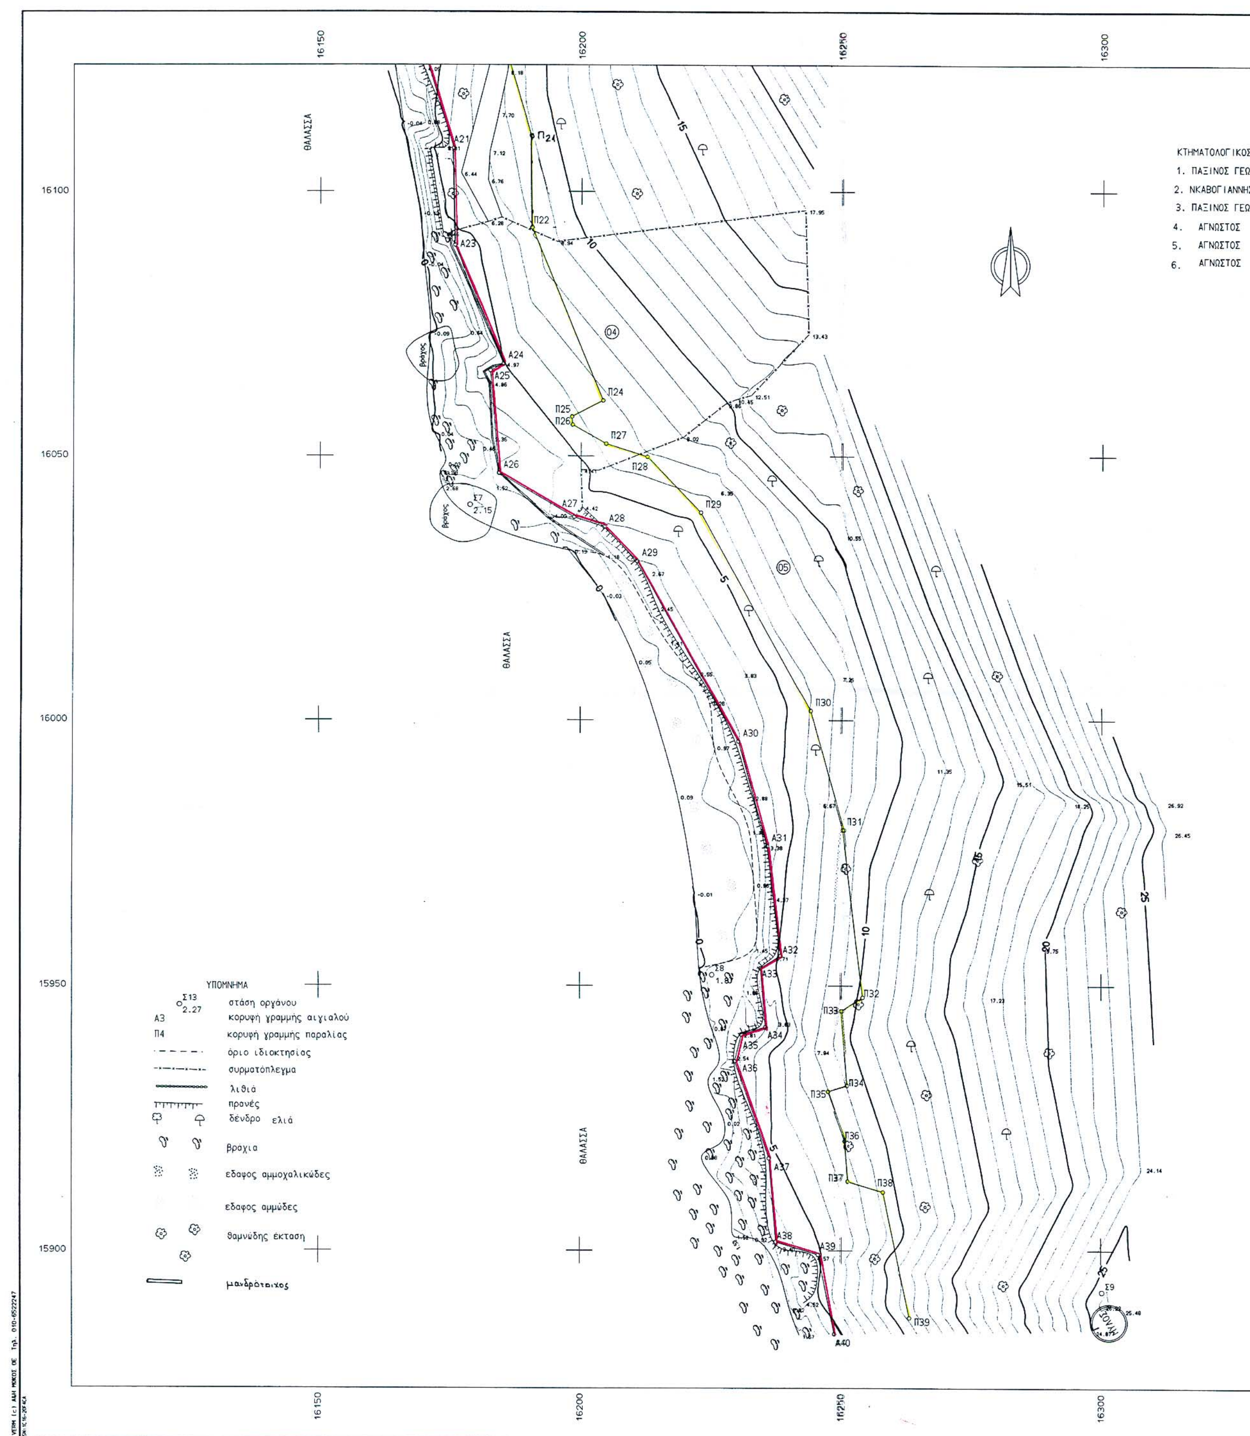
ΘΑΛΑΣΣΑ
ΘΑΛΑΣΣΑ
ΘΑΛΑΣΣΑ
16150
16200
16250
16300
16100
16050
16000
15950
15900
ΚΤΗΜΑΤΟΛΟΓΙΚΟΣ
1. ΠΑΞΙΝΟΣ ΓΕΩΡ
2. ΝΚΑΒΟΓΙΑΝΝΗΣ
3. ΠΑΞΙΝΟΣ ΓΕΩΡ
4. ΑΓΝΩΣΤΟΣ
5. ΑΓΝΩΣΤΟΣ
6. ΑΓΝΩΣΤΟΣ
ΥΠΟΜΝΗΜΑ
Σ13 2.27 στάση οργάνου
Α3 κορυφή γραμμής αιγιαλού
Π4 κορυφή γραμμής παραλίας
όριο ιδιοκτησίας
συρματόπλεγμα
λιθιά
πρανές
δένδρο ελιά
βράχια
εδαφος αμμοχαλικώδες
εδαφος αμμώδες
θαμνώδης έκταση
μανδρότοιχος

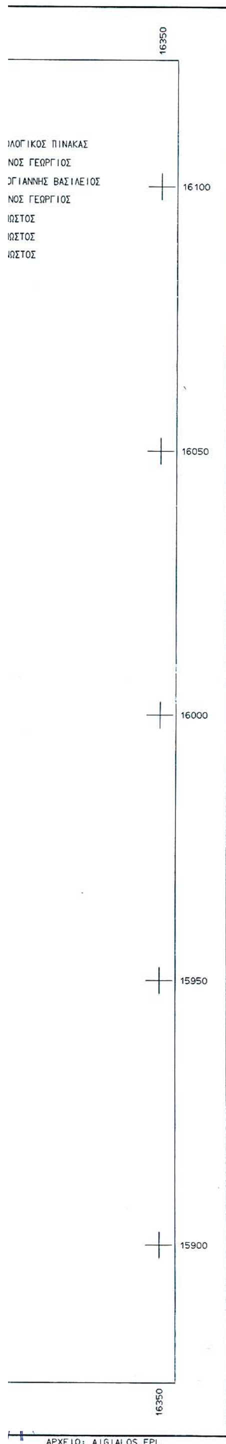


ΣΥΝΤΕΤΑΓΜΕΝΕΣ ΟΡΙΩΝ ΑΙΓΙΑΛΟΥ ΚΑΙ ΠΑΡΑΛΙΑΣ

| ΣΗΜΕΙΟ | X | Y | ΣΗΜΕΙΟ | X | Y | ΣΗΜΕΙΟ | X | Y |
|---|---|---|---|---|---|---|---|---|
| Π1 | 16086.855 | 16369.974 | Π2 | 16089.380 | 16366.278 | Π3 | 16096.304 | 16363.479 |
| Π4 | 16111.850 | 16345.412 | Π5 | 16124.497 | 16340.016 | Π6 | 16120.197 | 16312.620 |
| Π7 | 16120.269 | 16310.453 | Π8 | 16126.684 | 16295.549 | Π9 | 16129.727 | 16281.950 |
| Π10 | 16128.060 | 16258.525 | Π11 | 16127.633 | 16255.215 | Π12 | 16130.576 | 16249.798 |
| Π13 | 16132.352 | 16235.381 | Π14 | 16139.292 | 16219.221 | Π15 | 16145.140 | 16204.250 |
| Π16 | 16147.905 | 16199.554 | Π17 | 16158.400 | 16174.326 | Π18 | 16164.790 | 16157.137 |
| Π19 | 16165.122 | 16156.617 | Π20 | 16176.157 | 16157.059 | Π21 | 16190.217 | 16110.514 |
| Π22 | 16190.466 | 16093.165 | Π24 | 16204.153 | 16060.509 | Π25 | 16198.244 | 16057.429 |
| Π26 | 16198.377 | 16055.918 | Π27 | 16204.731 | 16052.319 | Π28 | 16212.558 | 16049.854 |
| Π29 | 16222.784 | 16039.371 | Π30 | 16244.026 | 16001.836 | Π31 | 16250.454 | 15979.304 |
| Π32 | 16254.471 | 15947.818 | Π33 | 16250.184 | 15945.246 | Π34 | 16251.367 | 15931.152 |
| Π35 | 16247.493 | 15930.035 | Π36 | 16250.873 | 15920.690 | Π37 | 16251.510 | 15913.090 |
| Π38 | 16258.390 | 15911.039 | Π39 | 16263.325 | 15887.228 | Α1 | 16074.469 | 16361.513 |
| Α2 | 16079.553 | 16354.070 | Α3 | 16087.308 | 16350.936 | Α4 | 16102.755 | 16332.984 |
| Α5 | 16107.867 | 16330.803 | Α6 | 16105.159 | 16313.544 | Α7 | 16105.370 | 16307.126 |
| Α8 | 16112.352 | 16290.906 | Α9 | 16114.609 | 16280.821 | Α10 | 16113.128 | 16260.017 |
| Α11 | 16112.137 | 16252.320 | Α12 | 16116.011 | 16245.186 | Α13 | 16117.967 | 16231.348 |
| Α14 | 16126.316 | 16211.214 | Α15 | 16131.605 | 16197.674 | Α16 | 16134.453 | 16192.836 |
| Α17 | 16144.440 | 16168.830 | Α18 | 16151.288 | 16150.410 | Α19 | 16157.117 | 16141.285 |
| Α20 | 16165.174 | 16141.608 | Α21 | 16175.330 | 16108.179 | [illegible] | [illegible] | [illegible] |
| Α23 | 16175.596 | 16089.836 | Α24 | 16184.987 | 16067.433 | Α25 | 16182.427 | 16066.099 |
| Α26 | 16184.123 | 16046.753 | Α27 | 16198.715 | 16038.487 | Α28 | 16204.455 | 16036.679 |
| Α29 | 16210.689 | 16030.290 | Α30 | 16230.091 | 15996.003 | Α31 | 16235.718 | 15976.280 |
| Α32 | 16238.351 | 15955.639 | Α33 | 16234.455 | 15953.302 | Α34 | 16235.390 | 15942.159 |
| Α35 | 16230.793 | 15940.834 | Α36 | 16229.468 | 15935.769 | Α37 | 16236.091 | 15917.457 |
| Α38 | 16237.416 | 15901.639 | Α39 | 16245.520 | 15899.223 | Α40 | 16248.637 | 15884.184 |

Περιφέρεια Ιονίων Νήσων
Γενική Δ/νση Περιφέρειας
Το παρόν συνοδεύει την υπ' αριθμό
14297/25-10-04 απόφαση του
Γ.Γ. Περιφέρειας Ιονίων Νήσων
Κέρκυρα 25-10-04

ΕΛΛΗΝΙΚΗ ΔΗΜΟΚΡΑΤΙΑ – ΠΕΡΙΦΕΡΕΙΑ ΙΟΝΙΩΝ ΝΗΣΩΝ

ΓΕΝΙΚΟΣ Δ/ΝΤΗΣ
ΓΙΑΝΝΗΣ ΠΕΤΣΙΟΣ

ΣΥΜΒΟΛΙΣΜΟΙ

- Φυσικό πρανές
- Ξηρολιθιά
- Συρματόπλεγμα
- Στύλος ΟΤΕ
- Στύλος ΔΕΗ

ΠΑΡΑΤΗΡΗΣΕΙΣ

Το εγκατασταθέν πολυγωνομετρικό δίκτυο είναι εξαρτημένο από το κρατικό τριγωνομετρικό δίκτυο.
Προβολή Hatt, ελλειψοειδές Bessel. Αρχή συντεταγμένων:
Κ.Φ.Χ. κλίμακας 1:100000 " ΚΕΦΑΛΛΗΝΙΑ - ΙΘΑΚΗ "
φ = 38° 15' λ = -3° 15' από Αθήνα.

Χωροσταθμική επιφάνεια:
Μέση στάθμη θαλάσσης.


ΥΠΟΜΝΗΜΑ ΕΠΙΤΡΟΠΗΣ ΚΑΘΟΡΙΣΜΟΥ ΟΡΙΩΝ ΑΙΓΙΑΛΟΥ & ΠΑΡΑΛΙΑΣ


1. Η καθορισθείσα οριογραμμή αιγιαλού αποτελεί το όριο των μεγίστων πλήν συνήθων αναβάσεων του χειμερίου κύματος.
2. Οι κορυφές της πολυγωνικής οριογραμμής του αιγιαλού και της παραλίας έχουν εξαρτηθεί από το κρατικό τριγωνομετρικό δίκτυο. Οι συντεταγμένες των κορυφών αναγράφονται παραπλεύρως.
3. Επισπεύδων είναι ο κ. Νκαβογιάννης Βασίλης
4. Ο καθορισμός των ορίων του αιγιαλού γίνεται για πρώτη φορά στην εν λόγω περιοχή.
5. Εντός των ορίων του αιγιαλού υπάρχουν κτίσματα. (μανδρότοιχος), που δεν εξαιρούνται.
6. Εντός των ορίων της παραλίας υπάρχουν κτίσματα, που δεν εξαιρούνται.
7. Γραμμή αιγιαλού ( ερυθρά ) : Α1, Α2, Α3, Α4,...Α21, Α23, Α24, ..., Α40
   Γραμμή παραλίας ( κίτρινη ) : Π1, Π2, Π3, Π4,...Π21, Π22, Π24, ..., Π39
   Παλαιός αιγιαλός ( κυανή ) :
8. Το παρόν διάγραμμα συνοδεύει την από 29/04/2004 έκθεση της αρμόδιας επιτροπής που προβλέπουν οι διατάξεις του άρθρου 3 του Ν2971/2001.

Αργοστόλι, 29/04/2004

Η ΕΠΙΤΡΟΠΗ

| Ο ΠΡΟΕΔΡΟΣ | ΤΑ ΜΕΛΗ | |
|---|---|---|
| 1. ΠΑΠΑΔΑΤΟΥ - ΒΟΥΤΣΙΝΑ ΜΑΡΙΑ<br>Εφοριακός ΠΕ/Α | 2. Ι. ΜΠΑΡΚΑΣ<br>Πολιτ. Μηχ/κός | 3. ΜΠΑΚΑΓΙΑΝΝΗΣ Α.<br>ΑΝΘ/ΡΧΟΣ ΛΣ |
| | 4. Αφροδίτη Θεοπεφτάτου<br>Πολιτικός Μηχανικός | 5. |

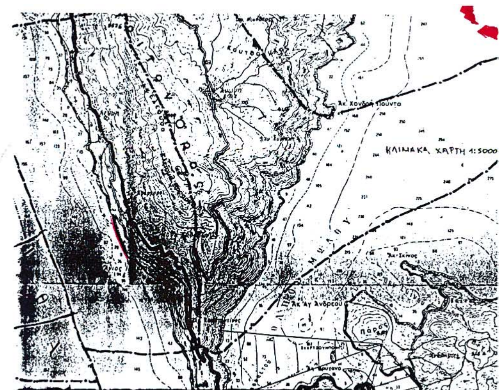

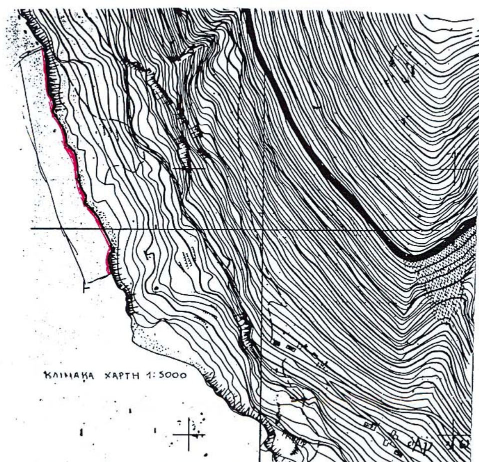
ΕΘΝΙΚΟ ΤΥΠΟΓΡΑΦΕΙΟ
Για τεχνικούς λόγους στο σχεδιάγραμμα έγινε σμίκρυνση κατά ποσοστό 35 %

# ΤΟΠΟΓΡΑΦΙΚΟ ΔΙΑΓΡΑΜΜΑ
## ΚΑΘΟΡΙΣΜΟΥ ΟΡΙΩΝ ΑΙΓΙΑΛΟΥ & ΠΑΡΑΛΙΑΣ

ΝΟΜΟΣ : ΚΕΦΑΛΟΝΙΑΣ ΚΤΗΜΑΤΙΚΗ ΥΠΗΡΕΣΙΑ
ΔΗΜΟΣ : ΙΘΑΚΗΣ
ΠΕΡΙΟΧΗ : ΑΓΙΟΣ ΙΩΑΝΝΗΣ - ΛΕΥΚΗ

ΕΝΔΙΑΦΕΡΟΜΕΝΟΣ:
ΝΚΑΒΟΓΙΑΝΝΗΣ ΒΑΣΙΛΗΣ

ΓΡΑΜΜΗ ΑΙΓΙΑΛΟΥ
ΓΡΑΜΜΗ ΠΑΡΑΛΙΑΣ
ΓΡΑΜΜΗ ΠΑΛ. ΑΙΓΙΑΛΟΥ

ΕΞΑΡΤΗΣΗ
ΚΡΑΤΙΚΟ ΤΡΙΓ/ΚΟ ΔΙΚΤΥΟ
ΠΡΟΒΟΛΗ Hatt

ΥΨΟΜΕΤΡΙΚΗ ΑΦΕΤΗΡΙΑ
ΣΤΑΘΜΗ ΘΑΛΑΣΣΗΣ

ΜΕΘΟΔΟΣ ΑΠΟΤΥΠΩΣΗΣ
ΕΠΙΓΕΙΑ, ΤΑΧΥΜΕΤΡΙΚΗ

ΧΡΟΝΟΣ ΑΠΟΤΥΠΩΣΗΣ
ΙΟΥΝΙΟΣ 2003

| ΚΛΙΜΑΚΑ | ΙΣΟΔΙΑΣΤΑΣΗ | | ΧΡΟΝΟΣ ΣΥΝΤΑΞΗΣ | ΑΡΙΘΜΟΣ ΣΧΕΔΙΟΥ |
|---|---|---|---|---|
| 1:500 | 1.00 | | ΙΟΥΝΙΟΣ 2003 | 2 |

| ΣΥΝΤΑΧΘΗΚΕ | ΕΛΕΓΧΘΗΚΕ | ΘΕΩΡΗΘΗΚΕ |
|---|---|---|
| ΠΑΠΑΓΙΑΝΝΗ ΝΙΚΗ<br>ΤΟΠΟΓΡΑΦΟΣ ΜΗΧΑΝΙΚΟΣ<br>ΑΡΓΟΣΤΟΛΙ ΑΦΜ 041399630<br>ΑΜ ΤΕΕ 23455 ΤΗΛ 23141 | ΔΕΣΠΟΙΝΑ ΖΗΡΙΝΗ<br>ΠΟΛΙΤΙΚΟΣ ΜΗΧΑΝΙΚΟΣ | Ι. ΜΠΑΡΚΑΣ<br>Πολιτ. Μηχ/κός |

ΤΕΧΝΙΚΟ ΓΡΑΦΕΙΟ
ΝΙΚΗ ΠΑΠΑΓΙΑΝΝΗ ΤΟΠΟΓΡΑΦΟΣ ΜΗΧΑΝΙΚΟΣ
ΒΟΥΡΒΑΧΗ 27, 28100 ΑΡΓΟΣΤΟΛΙ
ΤΗΛ. 2671.023141, FAX 23141

# ΕΘΝΙΚΟ ΤΥΠΟΓΡΑΦΕΙΟ

## ΕΦΗΜΕΡΙΔΑ ΤΗΣ ΚΥΒΕΡΝΗΣΕΩΣ

ΚΑΠΟΔΙΣΤΡΙΟΥ 34 * ΑΘΗΝΑ 104 32 * FAX 210 52 21 004
ΗΛΕΚΤΡΟΝΙΚΗ ΔΙΕΥΘΥΝΣΗ: http: www.et.gr – e-mail: webmaster @ et.gr

**Πληροφορίες Α.Ε. - Ε.Π.Ε. και λοιπών Φ.Ε.Κ.: 210 527 9000-4**
**Φωτοαντίγραφα παλαιών ΦΕΚ - ΒΙΒΛΙΟΘΗΚΗ - ΜΑΡΝΗ 8 - Τηλ. (210)8220885 - 8222924**
**Δωρεάν διάθεση τεύχους Προκηρύξεων ΑΣΕΠ αποκλειστικά από Μάρνη 8**

### ΠΕΡΙΦΕΡΕΙΑΚΑ ΓΡΑΦΕΙΑ ΠΩΛΗΣΗΣ Φ.Ε.Κ.

| | | | |
|---|---|---|---|
| **ΘΕΣΣΑΛΟΝΙΚΗ** - Βασ. Όλγας 227 | **(2310) 423 956** | **ΛΑΡΙΣΑ** - Διοικητήριο | **(2410) 597449** |
| **ΠΕΙΡΑΙΑΣ** - Ευριπίδου 63 | **(210) 413 5228** | **ΚΕΡΚΥΡΑ** - Σαμαρά 13 | **(26610) 89 127** |
| **ΠΑΤΡΑ** - Κορίνθου 327 | **(2610) 638 109** | | **(26610) 89 105** |
| | **(2610) 638 110** | **ΗΡΑΚΛΕΙΟ** - Πλ. Ελευθερίας 1 | **(2810) 396 409** |
| **ΙΩΑΝΝΙΝΑ** - Διοικητήριο | **(26510) 87215** | **ΛΕΣΒΟΣ** - Πλ.Κωνσταντινουπόλεως | **(22510) 46 888** |
| **ΚΟΜΟΤΗΝΗ** - Δημοκρατίας 1 | **(25310) 22 858** | | **(22510) 47 533** |

### ΤΙΜΗ ΠΩΛΗΣΗΣ ΦΥΛΛΩΝ ΕΦΗΜΕΡΙΔΟΣ ΤΗΣ ΚΥΒΕΡΝΗΣΕΩΣ

**Σε έντυπη μορφή:**

- Για τα ΦΕΚ από 1 μέχρι 16 σελίδες σε 1 euro, προσαυξανόμενη κατά 0,20 euro για κάθε επιπλέον οκτασέλιδο ή μέρος αυτού.
- Για τα φωτοαντίγραφα ΦΕΚ σε 0,15 euro ανά σελίδα.

**Σε μορφή CD:**

| Τεύχος | Περίοδος | EURO | Τεύχος | Περίοδος | EURO |
|---|---|---|---|---|---|
| Α΄ | Ετήσιο | 150 | Αναπτυξιακών Πράξεων | Ετήσιο | 50 |
| Α | 3μηνιαίο | 40 | Ν.Π.Δ.Δ. | Ετήσιο | 50 |
| Α΄ | Μηνιαίο | 15 | Παράρτημα | Ετήσιο | 50 |
| Β' | Ετήσιο | 300 | Εμπορικής και Βιομηχανικής Ιδιοκτησίας | Ετήσιο | 100 |
| Β΄ | 3μηνιαίο | 80 | Ανωτάτου Ειδικού Δικαστηρίου | Ετήσιο | 5 |
| Β΄ | Μηνιαίο | 30 | Διακηρύξεων Δημοσίων Συμβάσεων | Ετήσιο | 200 |
| Γ | Ετήσιο | 50 | Διακηρύξεων Δημοσίων Συμβάσεων | Εβδομαδιαίο | 5 |
| Δ΄ | Ετήσιο | 220 | Α.Ε. & Ε.Π.Ε | Μηνιαίο | 100 |
| Δ΄ | 3μηνιαίο | 60 | | | |

- Η τιμή πώλησης μεμονωμένων Φ.Ε.Κ. ειδικού ενδιαφέροντος σε μορφή cd-rom και μέχρι 100 σελίδες σε 5 euro προσαυξανόμενη κατά 1 euro ανά 50 σελίδες.
- Η τιμή πώλησης σε μορφή cd- rom δημοσιευμάτων μιας εταιρείας στο τεύχος Α.Ε. και Ε.Π.Ε. σε 5 euro ανά έτος.

Τα παραπάνω cd-rom διατίθονται ύστερα από σχετική παραγγελία και αφορούν Φ.Ε.Κ. που έχουν δημοσιευθεί μετά από το έτος1994.

**ΠΑΡΑΓΓΕΛΙΑ ΚΑΙ ΑΠΟΣΤΟΛΗ Φ.Ε.Κ. : τηλεφωνικά : 210- 9472555, fax :210- 9472556 internet : http://www.et.gr .**

### ΕΤΗΣΙΕΣ ΣΥΝΔΡΟΜΕΣ Φ.Ε.Κ.

| | Σε έντυπη μορφή | Από το Internet |
|---|---|---|
| Α΄ (Νόμοι, Π.Δ., Συμβάσεις κτλ.) | 225 € | 190 € |
| Β΄ (Υπουργικές αποφάσεις κτλ.) | 320 € | 225 € |
| Γ΄ (Διορισμοί, απολύσεις κτλ. Δημ. Υπαλλήλων) | 65 € | ΔΩΡΕΑΝ |
| Δ΄ (Απαλλοτριώσεις, πολεοδομία κτλ.) | 320 € | 160 € |
| Αναπτυξιακών Πράξεων και Συμβάσεων (Τ.Α.Π.Σ.) | 160 € | 95 € |
| Ν.Π.Δ.Δ. (Διορισμοί κτλ. προσωπικού Ν.Π.Δ.Δ.) | 65 € | ΔΩΡΕΑΝ |
| Παράρτημα (Προκηρύξεις θέσεων ΔΕΠ κτλ.) | 33 € | ΔΩΡΕΑΝ |
| Δελτίο Εμπορικής και Βιομ/κής Ιδιοκτησίας (Δ.Ε.Β.Ι.) | 65 € | 33 € |
| Ανωτάτου Ειδικού Δικαστηρίου (Α.Ε.Δ.) | 10 € | ΔΩΡΕΑΝ |
| Ανωνύμων Εταιρειών & Ε.Π.Ε. | 2.250 € | 645 € |
| Διακηρύξεων Δημοσίων Συμβάσεων (Δ.Δ.Σ.) | 225 € | 95 € |
| Πρώτο (Α΄), Δεύτερο (Β΄) και Τέταρτο (Δ΄) | – | 450 € |

Για την παροχή δικαιώματος ηλεκτρονικής πρόσβασης σε Φ.Ε.Κ. προηγούμενων ετών, η τιμή προσαυξάνεται πέραν του ποσού της ετήσιας συνδρομής έτους 2004, κατά 25 euro ανά έτος παλαιότητας και ανά τεύχος.

* Οι συνδρομές του εσωτερικού προπληρώνονται στις ΔΟΥ (το ποσό συνδρομής καταβάλλεται στον κωδικό αριθμό εσόδων ΚΑΕ 2531 και το ποσό υπέρ ΤΑΠΕΤ (5% του ποσού της συνδρομής) στον κωδικό αριθμό εσόδων ΚΑΕ 3512).Το πρωτότυπο αποδεικτικό είσπραξης (διπλότυπο) θα πρέπει να αποστέλλεται ή να κατατίθεται στην αρμόδια Υπηρεσία του Εθνικού Τυπογραφείου.
* Η πληρωμή του υπέρ ΤΑΠΕΤ ποσοστού που αντιστοιχεί σε συνδρομές, εισπράττεται και από τις ΔΟΥ.
* Οι συνδρομητές του εξωτερικού έχουν τη δυνατότητα λήψης των δημοσιευμάτων μέσω internet, με την καταβολή των αντίστοιχων ποσών συνδρομής και ΤΑΠΕΤ .
* Οι Νομαρχιακές Αυτοδιοικήσεις, οι Δήμοι, οι Κοινότητες ως και οι επιχειρήσεις αυτών πληρώνουν το μισό χρηματικό ποσό της συνδρομής και ολόκληρο το ποσό υπέρ του ΤΑΠΕΤ.
* Η συνδρομή ισχύει για ένα ημερολογιακό έτος. Δεν εγγράφονται συνδρομητές για μικρότερο χρονικό διάστημα.
* Η εγγραφή ή ανανέωση της συνδρομής πραγματοποιείται το αργότερο μέχρι την 31ην Δεκεμβρίου κάθε έτους.
* Αντίγραφα διπλοτύπων, ταχυδρομικές επιταγές και χρηματικά γραμμάτια δεν γίνονται δεκτά.

**Οι υπηρεσίες εξυπηρέτησης των πολιτών λειτουργούν καθημερινά από 08.00΄ έως 13.00΄**

ΑΠΟ ΤΟ ΕΘΝΙΚΟ ΤΥΠΟΓΡΑΦΕΙΟ